


記号	名称	OUT	1F	2F	3F	計
●	施設案内板		1			1

# 館内ご案内

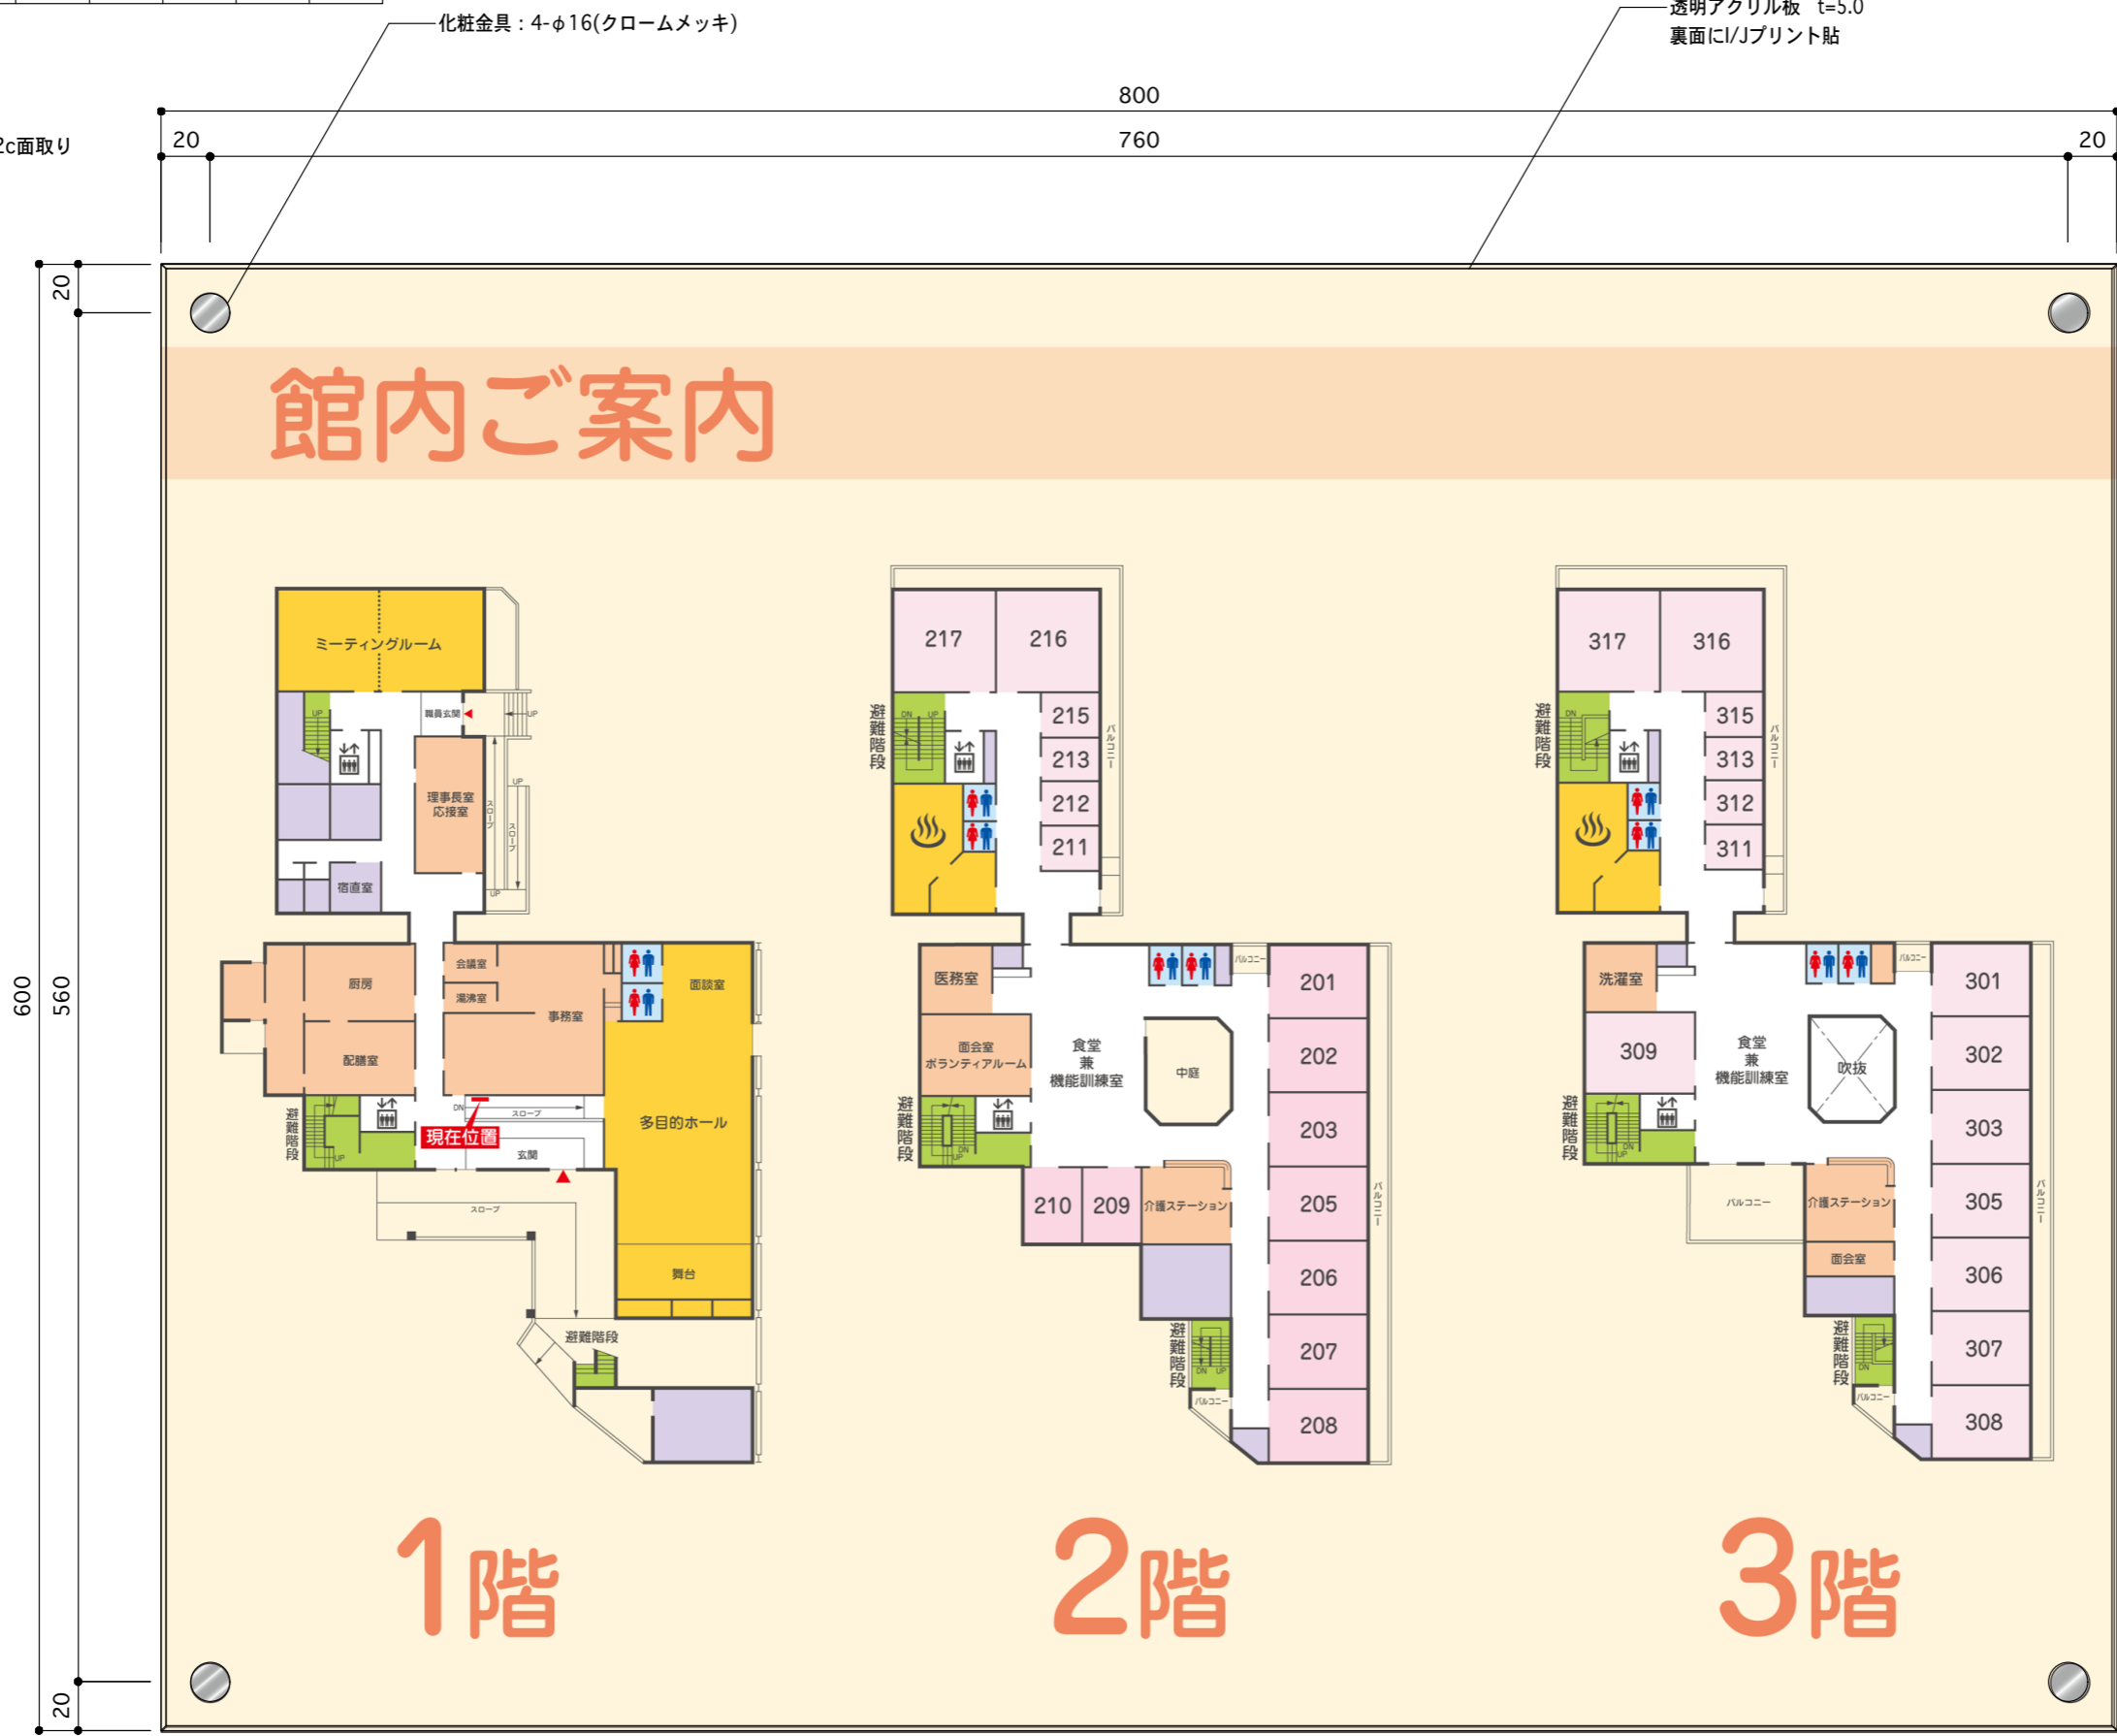

姿図 S=1/3

2011.11.9		工事名	喜久寿苑 既設改修	縮尺		年月日		
2012.1.30		設計	内藤建設株式会社	工事設計図	C-TEC21	担当	藤田	
							総合看板・樹脂加工・企画・設計・施工 <b>東海プラスチック工業株式会社</b> 岐阜県羽島郡岐南町みやまち 1丁目95番地 TEL <058> 271-7533 (代)	No. <b>改1</b>